



COMUNE DI VADENA  
 REALIZZAZIONE DI UNA NUOVA MENSA PER  
 SCUOLE E ASILO NIDO DI VADENA

GEMEINDE PFATTEN  
 REALISIERUNG EINER NEUEN MENSA FÜR  
 SCHULE UND KITA VON PFATTEN

PF 584/1, P.ED .467 COMUNE DI VADENA  
 GP 584/1 BP .467 GEMEINDE PFATTEN

STATO FINALE / ENDSTAND

<b>VARIANTE 01</b> 27.02.2025	Estratto mappa	1:1000	Mappenauszug	1:1000
	Estratto PUC	1:5000	Auszug Bauleitplan	1:5000
	Planimetria	1:200	Lageplan	1:200
	Piante	1:100 / 1:200	Grundrisse	1:100 / 1:200
	Sezioni	1:100	Schnitte	1:100
	Prospetti	1:100	Ansichten	1:100
	Render		Schaubilder	

COMMITTENTE AUFTRAGGEBER	DATA DATUM 02.08.2023 27.02.2025	PERSONA INCARICATA PER LA PROGETTAZIONE MIT DER PLANUNG BEAUFTRAGT
-----------------------------	---	---

Questa firma digitale unica è apposta sia per la persona incaricata per la progettazione sia in qualità di incaricata della persona/e interessata/e sopra indicata/e

Diese einzige digitale Signatur ist sowohl für die mit der Planung beauftragten Person als auch in ihrer Eigenschaft als Bevollmächtigte des oben angeführten Antragstellers angebracht worden.



STUDIO ARCH FREISSINGER

ARCH. DR. FREISSINGER HORST


I - 39051 BRANZOLL

VIA MARCONI, 37

TEL. 0471 967177


horst.freissinger@archiworldpec.it

PR.NR.	FILE	DESCR.	DIS.	ESAM.
	H:\KUNDEN\PFATTEN\02 MENSA\01 PROJEKT MENSA \Piane\Einr\V1 VARIANTE MENSA\VARIANTE 1 MENSA PFATTEN_AC26.pln		NP	

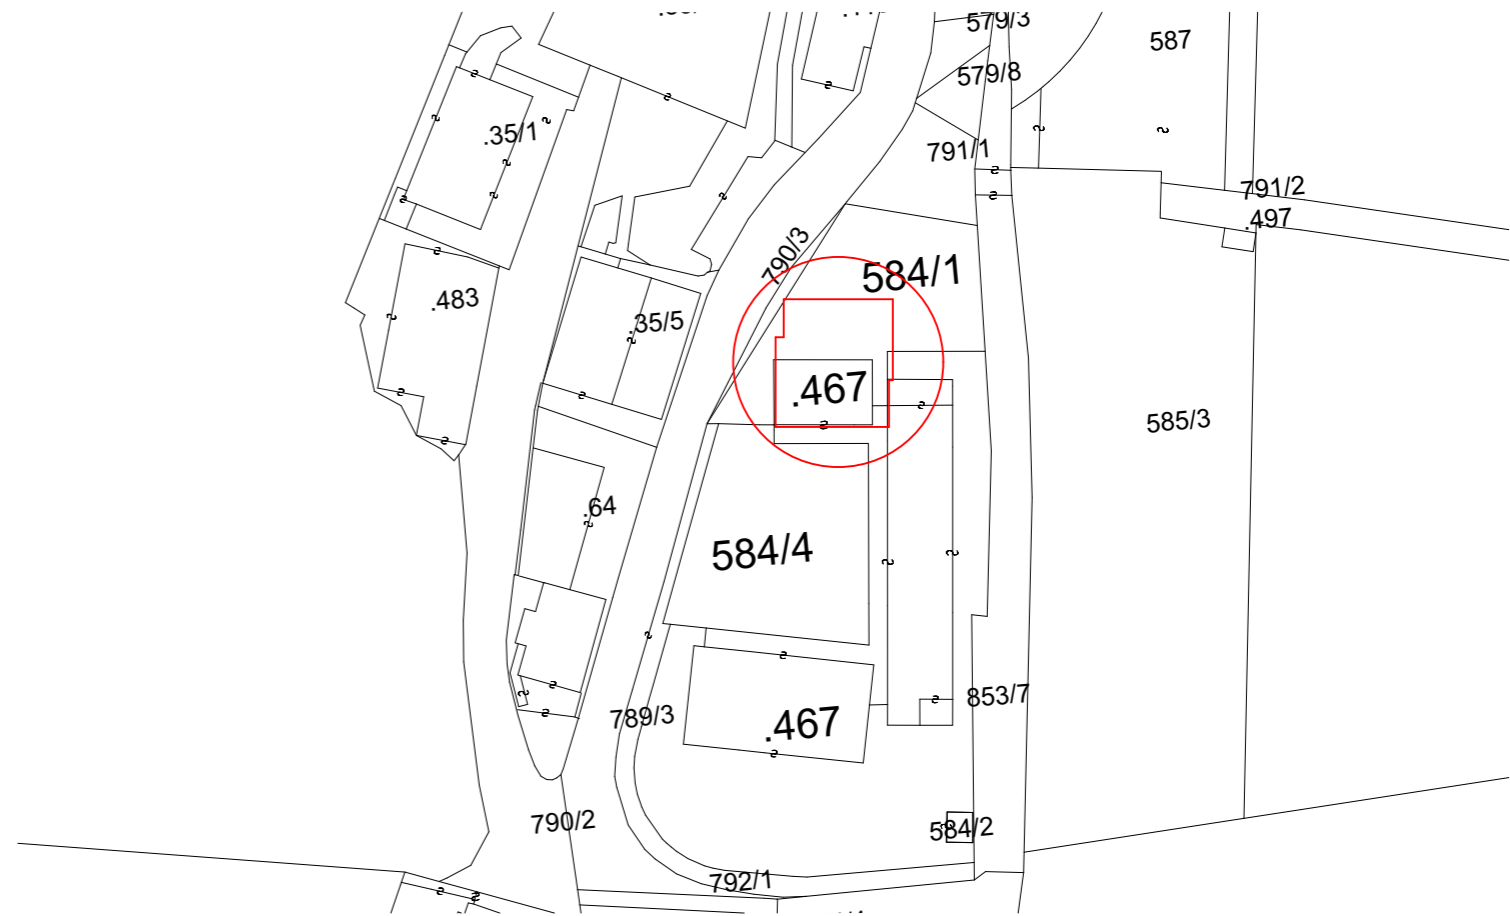

ESTRATTO MAPPA  
 MAPPENAUZUG

M 1.1000  
 M 1.1000

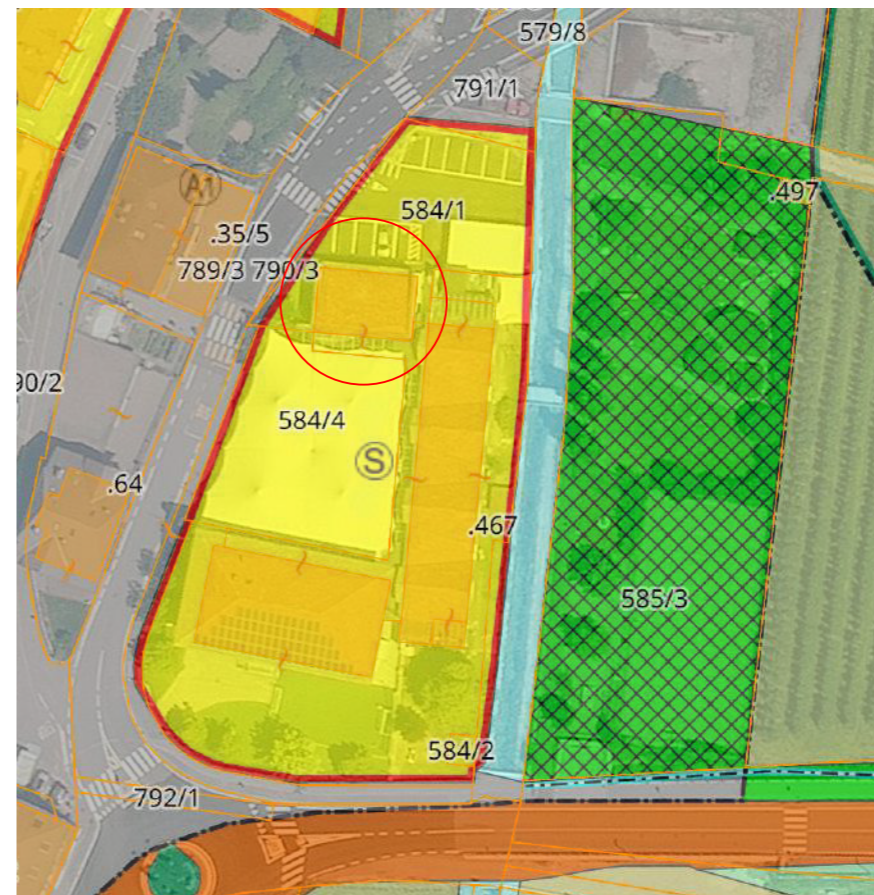

- Legende**
- Klammern**
    - Parzellenklammer
  - Parzellennummern**
    - Parzellennummern
  - Parzellen**
    - Einheitsparzelle
    - Gebäude
    - Kein Gebäude
  - Katastralgemeinden**
    - Katastralgemeinden
  - Fließgewässer**
    - Untere
  - Trinkwasserschutzgebiete**
    - Zone I (Ausgewiesen)
    - Zone II (Ausgewiesen)
  - Wassereinzugsgebiete**
    - Etsch
  - Primäre Infrastrukturen**
    - Wasserfassung
  - Leitungen**
    - Trinkwasserleitung
    - Abwasserleitung
    - Mittelspannungsleitung
    - Hochspannungsleitung (Bannstreifen)
    - Linea ad alta tensione (Fascia di rispetto)
    - Sonstige Leitungen
  - Banngelände und spezielle Bindungen**
    - Gebiete mit besonderer landschaftlicher Bindung
    - Trinkwasserschutzgebiet mit spezifischem Schutzplan (Zone II)
    - Wiedergewinnungsplan
  - Verkehrsflächen**
    - Landesstrasse
    - Verkehrsinself
    - Radweg
  - Grünflächen und Erholungseinrichtungen**
    - Grünflächen und Erholungseinrichtungen (GROUND)
    - Kinderspielfeld
  - Baugebiete**
    - Wohnbauzone A1
    - Zone für öffentliche Einrichtungen
    - Zone für öffentliche Einrichtungen
    - Wohnbauzone A / Historischer Ortskern
    - Zone für öffentliche Einrichtungen
  - Natürliche Landschaft**
    - Landwirtschaftsgebiet
    - Wald
    - Gewässer


ESTRATTO PUC  
 AUSZUG BAULEITPLAN

M 1.5000  
 M 1.5000








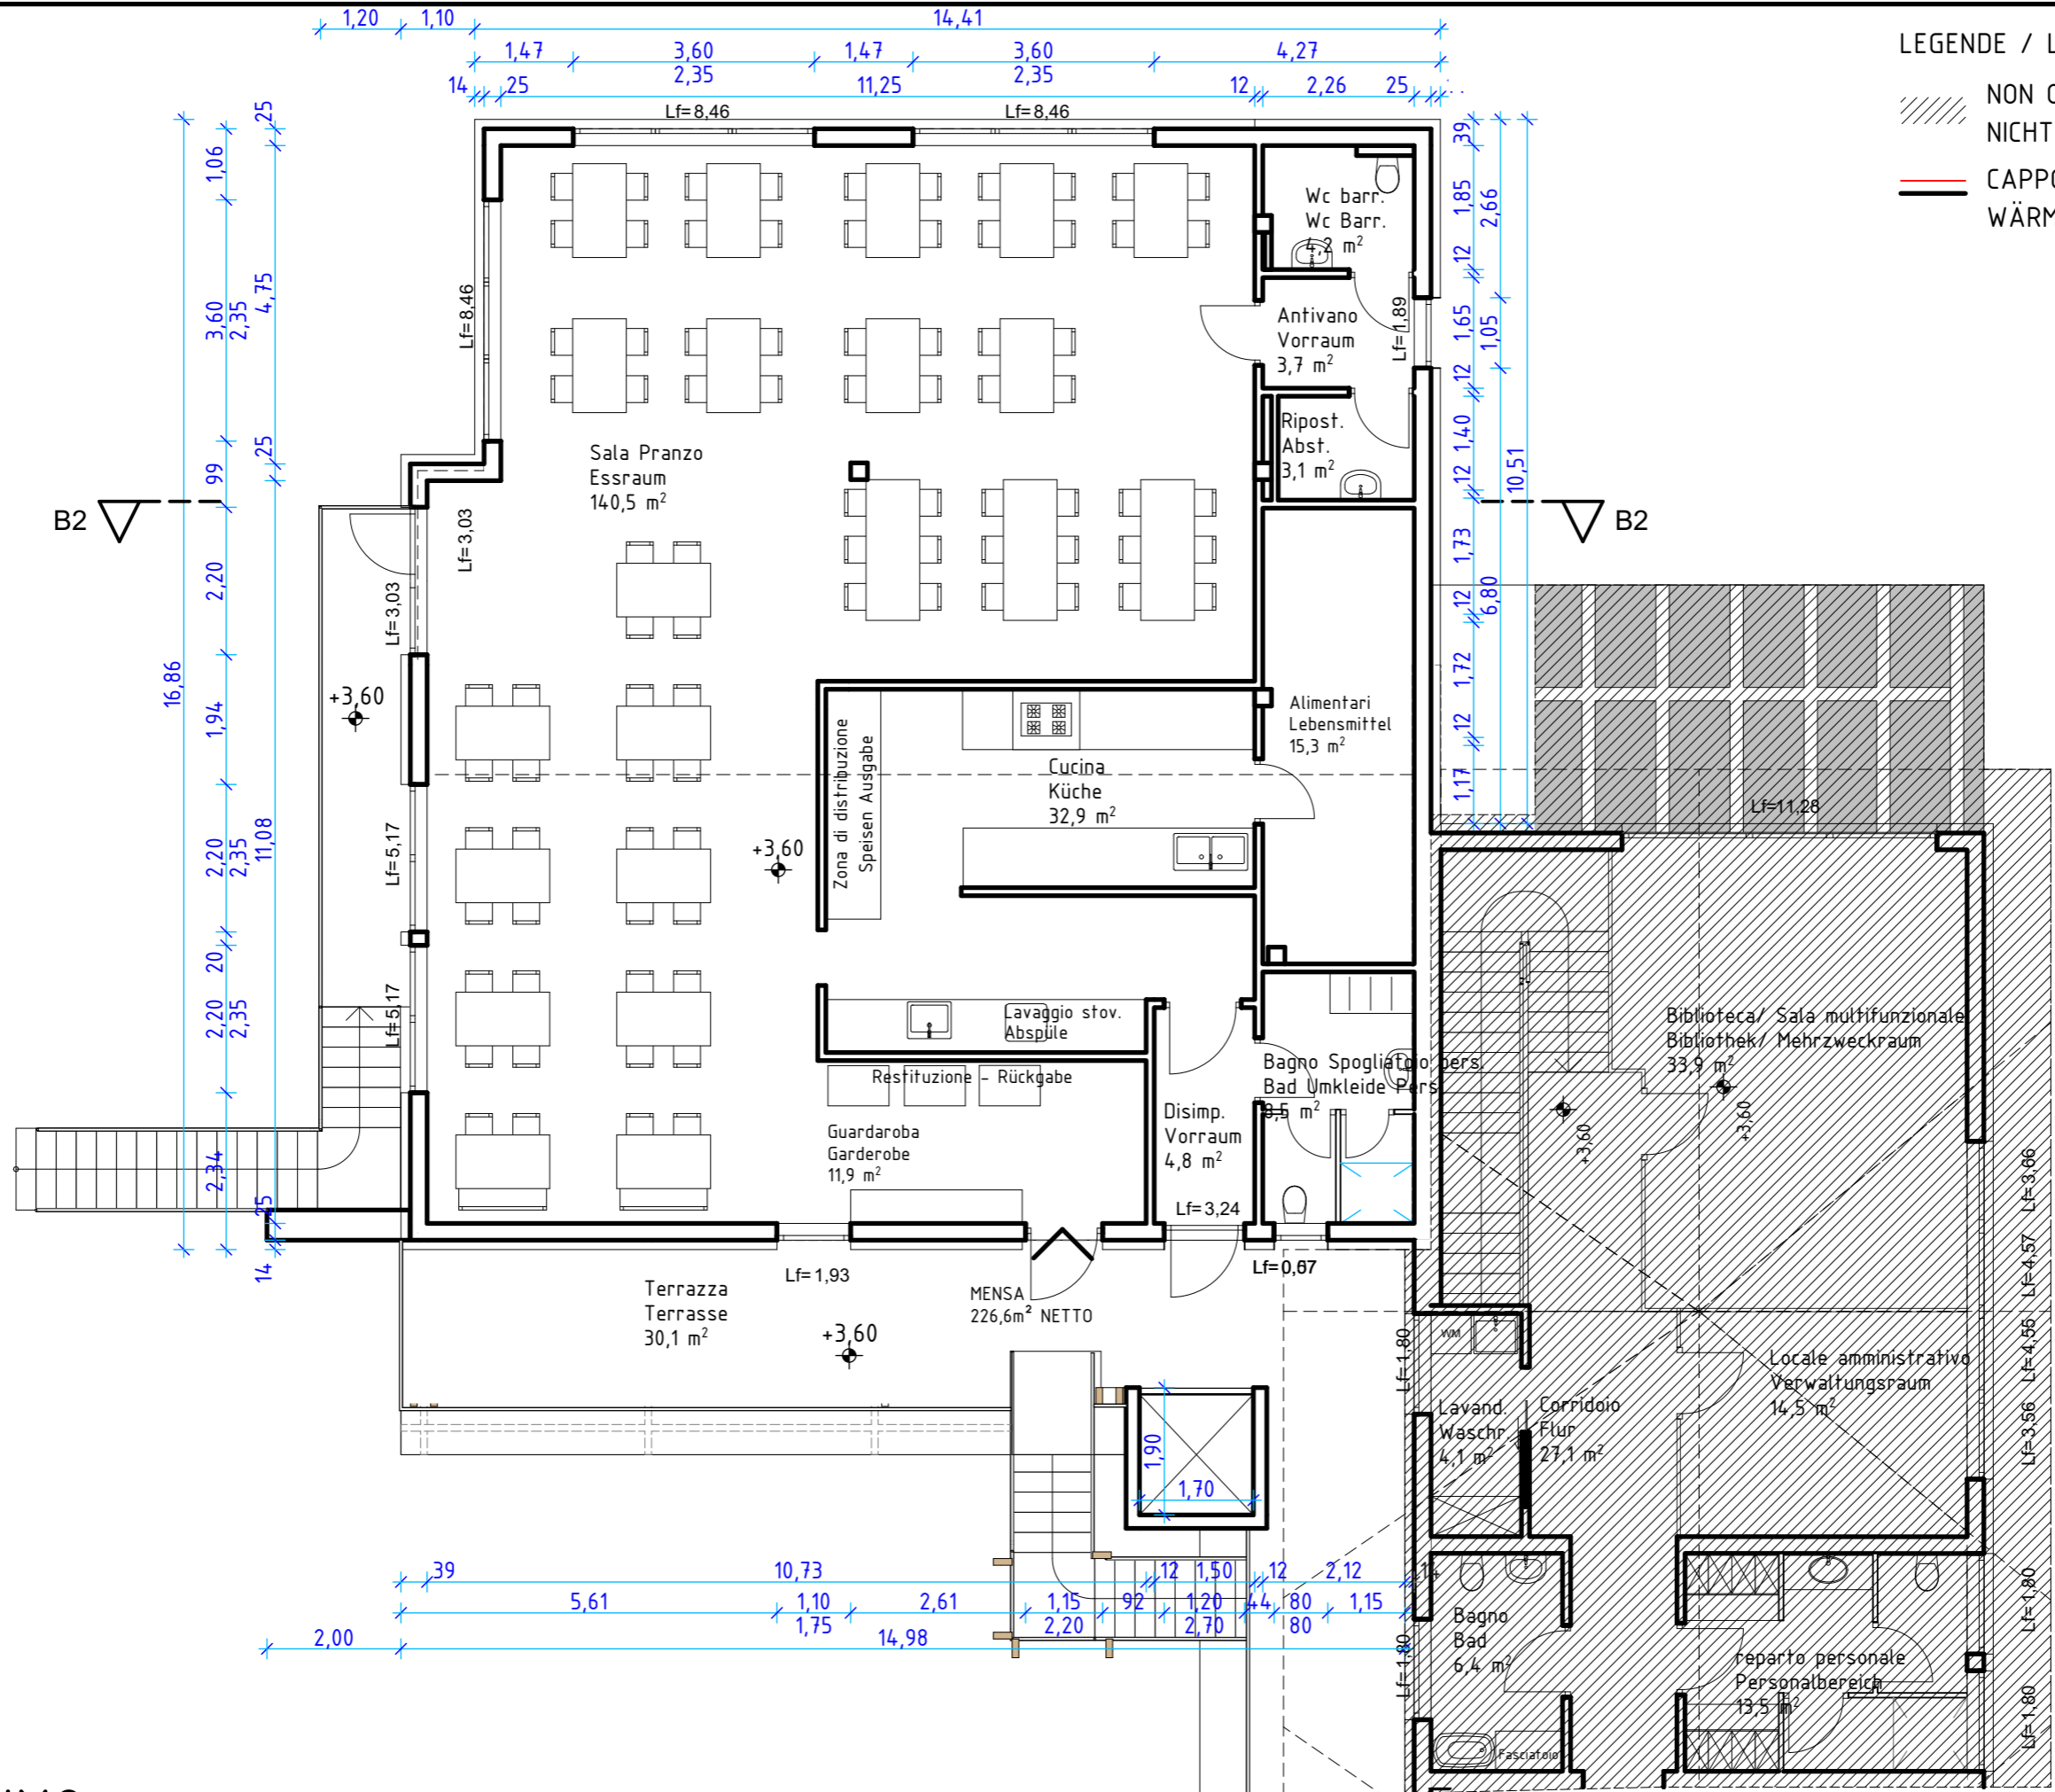


- LEGENDE / LEGENDA
- NON OGGETTO DEL PROGETTO  
NICHT GEGENSTAND DES PROJEKTS
  - CAPPOTTO TERMICO  
WÄRMEDÄMMUNG

PIANO PRIMO  
OBERGESCHOSS

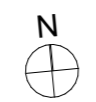

1:100

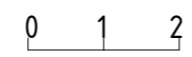

PROGETTO DEFINITIVO  
EINREICHUNG

MENSA  
MENSA


V1 27.02.2025

02.08.2023 C4: NP



LEGENDE / LEGENDA

- ////// NON OGGETTO DEL PROGETTO  
NICHT GEGENSTAND DES PROJEKTS
- CAPPOTTO TERMICO  
WÄRMEDÄMMUNG

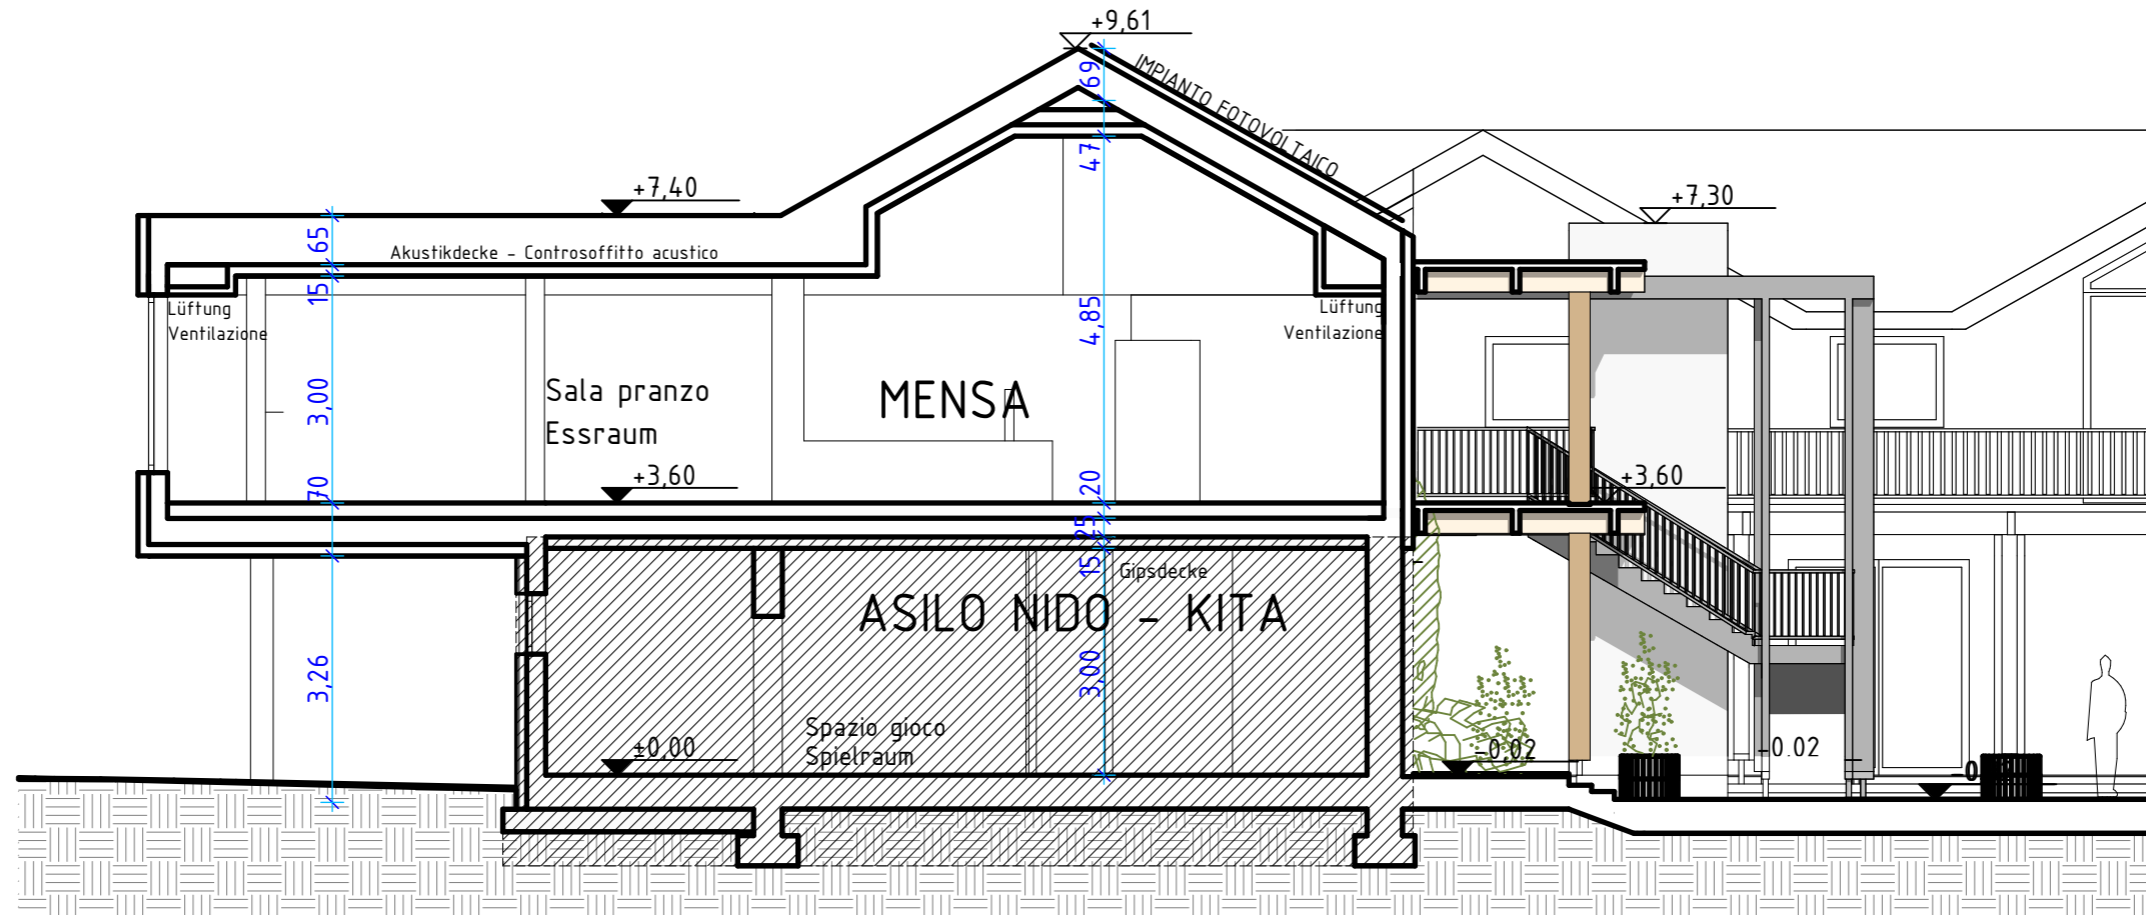

SEZIONE C  
SCHNITT C

1:100



PROGETTO DEFINITIVO  
EINREICHUNG

MENSA  
MENSA


V1 27.02.2025

02.08.2023 C4: NP




LEGENDE / LEGENDA

- ////// NON OGGETTO DEL PROGETTO  
NICHT GEGENSTAND DES PROJEKTS
- CAPPOTTO TERMICO  
WÄRMEDÄMMUNG

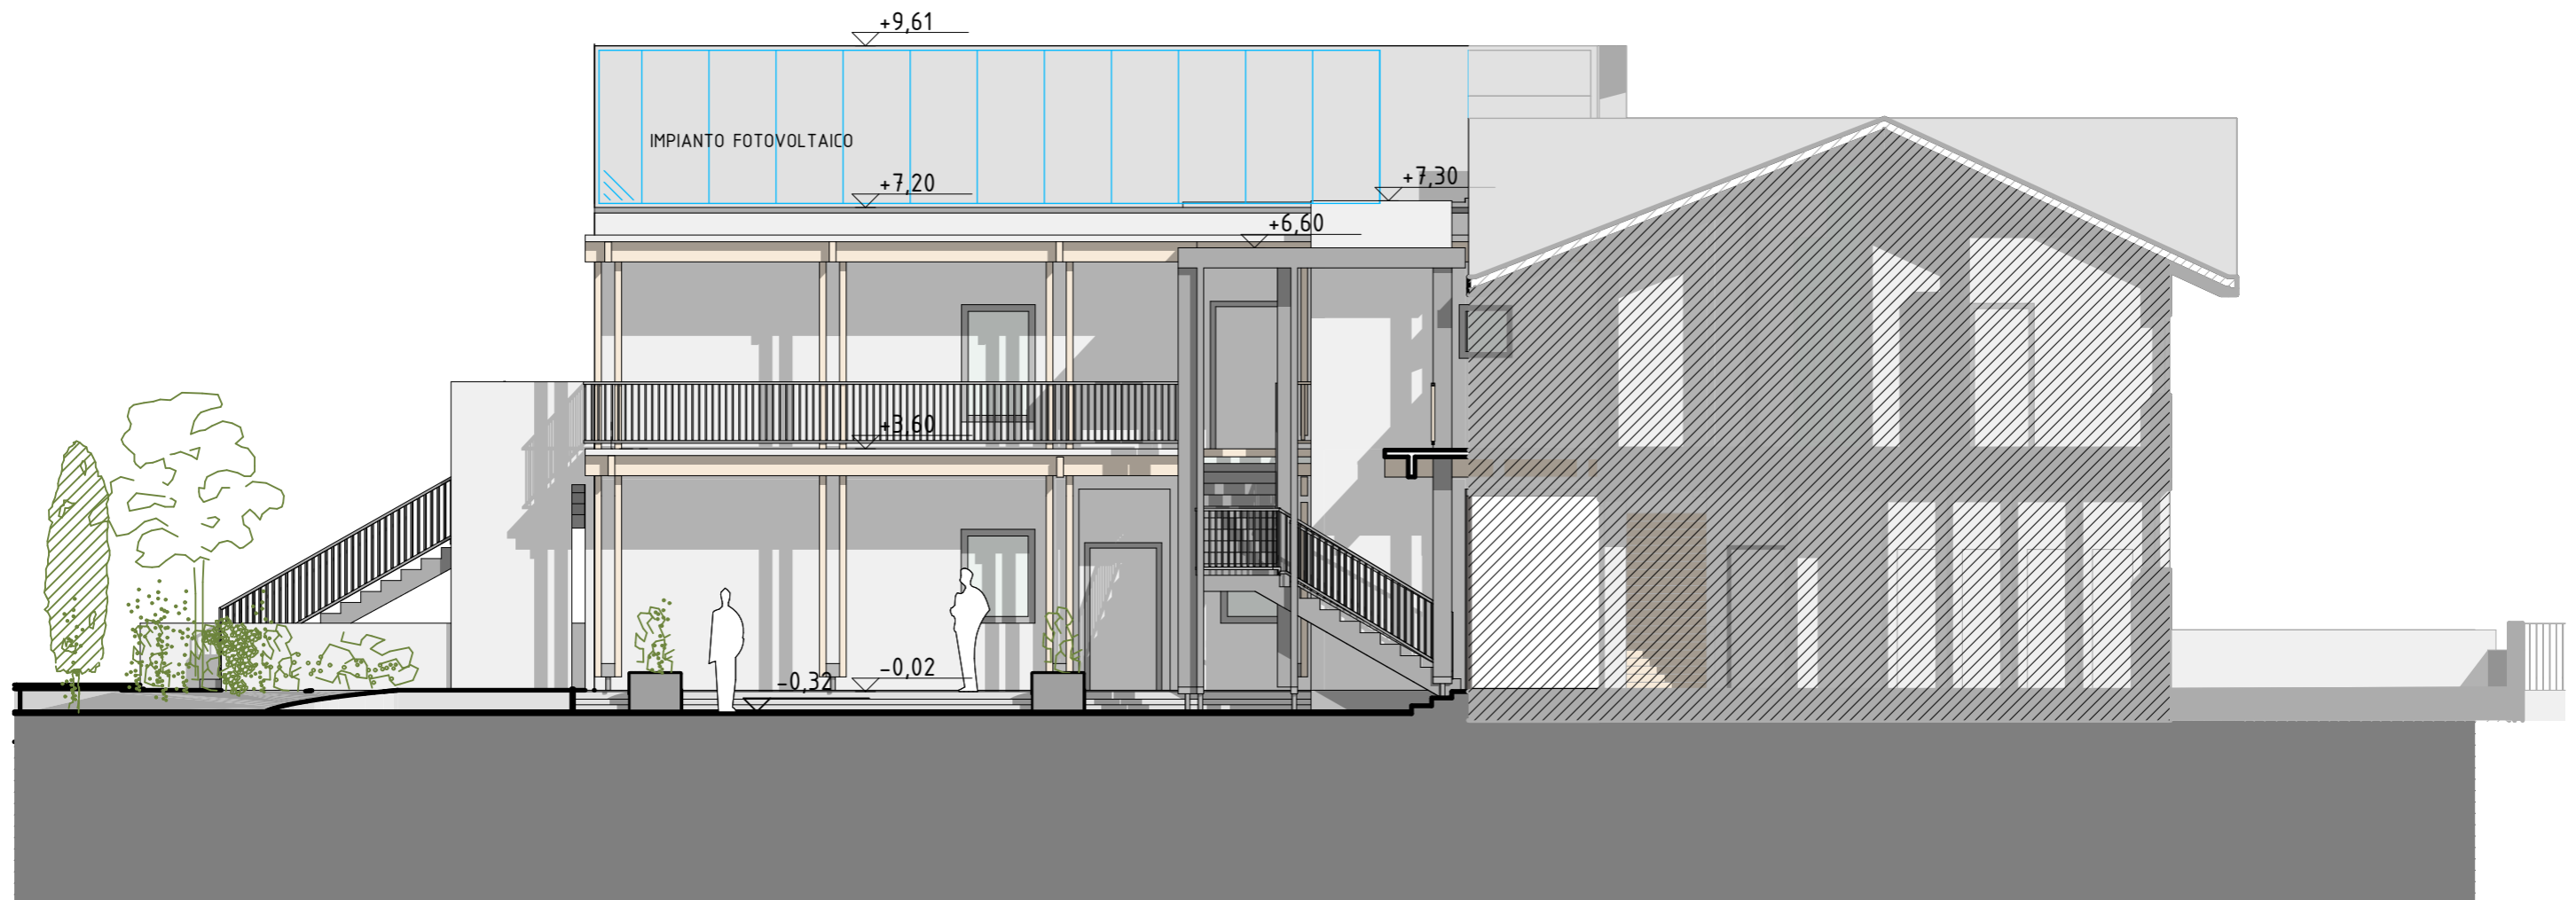

PROSPETTO SUD  
ANSICHT WESTEN

1:100

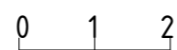

PROGETTO DEFINITIVO  
EINREICHUNG

MENSA  
MENSA

V1 27.02.2025

02.08.2023 C4: NP




LEGENDE / LEGENDA

- //// NON OGGETTO DEL PROGETTO  
NICHT GEGENSTAND DES PROJEKTS
- CAPPOTTO TERMICO  
WÄRMEDÄMMUNG



PROSPETTO OVEST  
ANSICHT

1:100

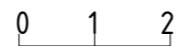

PROGETTO DEFINITIVO  
EINREICHUNG

MENSA  
MENSA


V1 27.02.2025

02.08.2023 C4: NP



LEGENDE / LEGENDA

- //// NON OGGETTO DEL PROGETTO  
NICHT GEGENSTAND DES PROJEKTS
- CAPPOTTO TERMICO  
WÄRMEDÄMMUNG

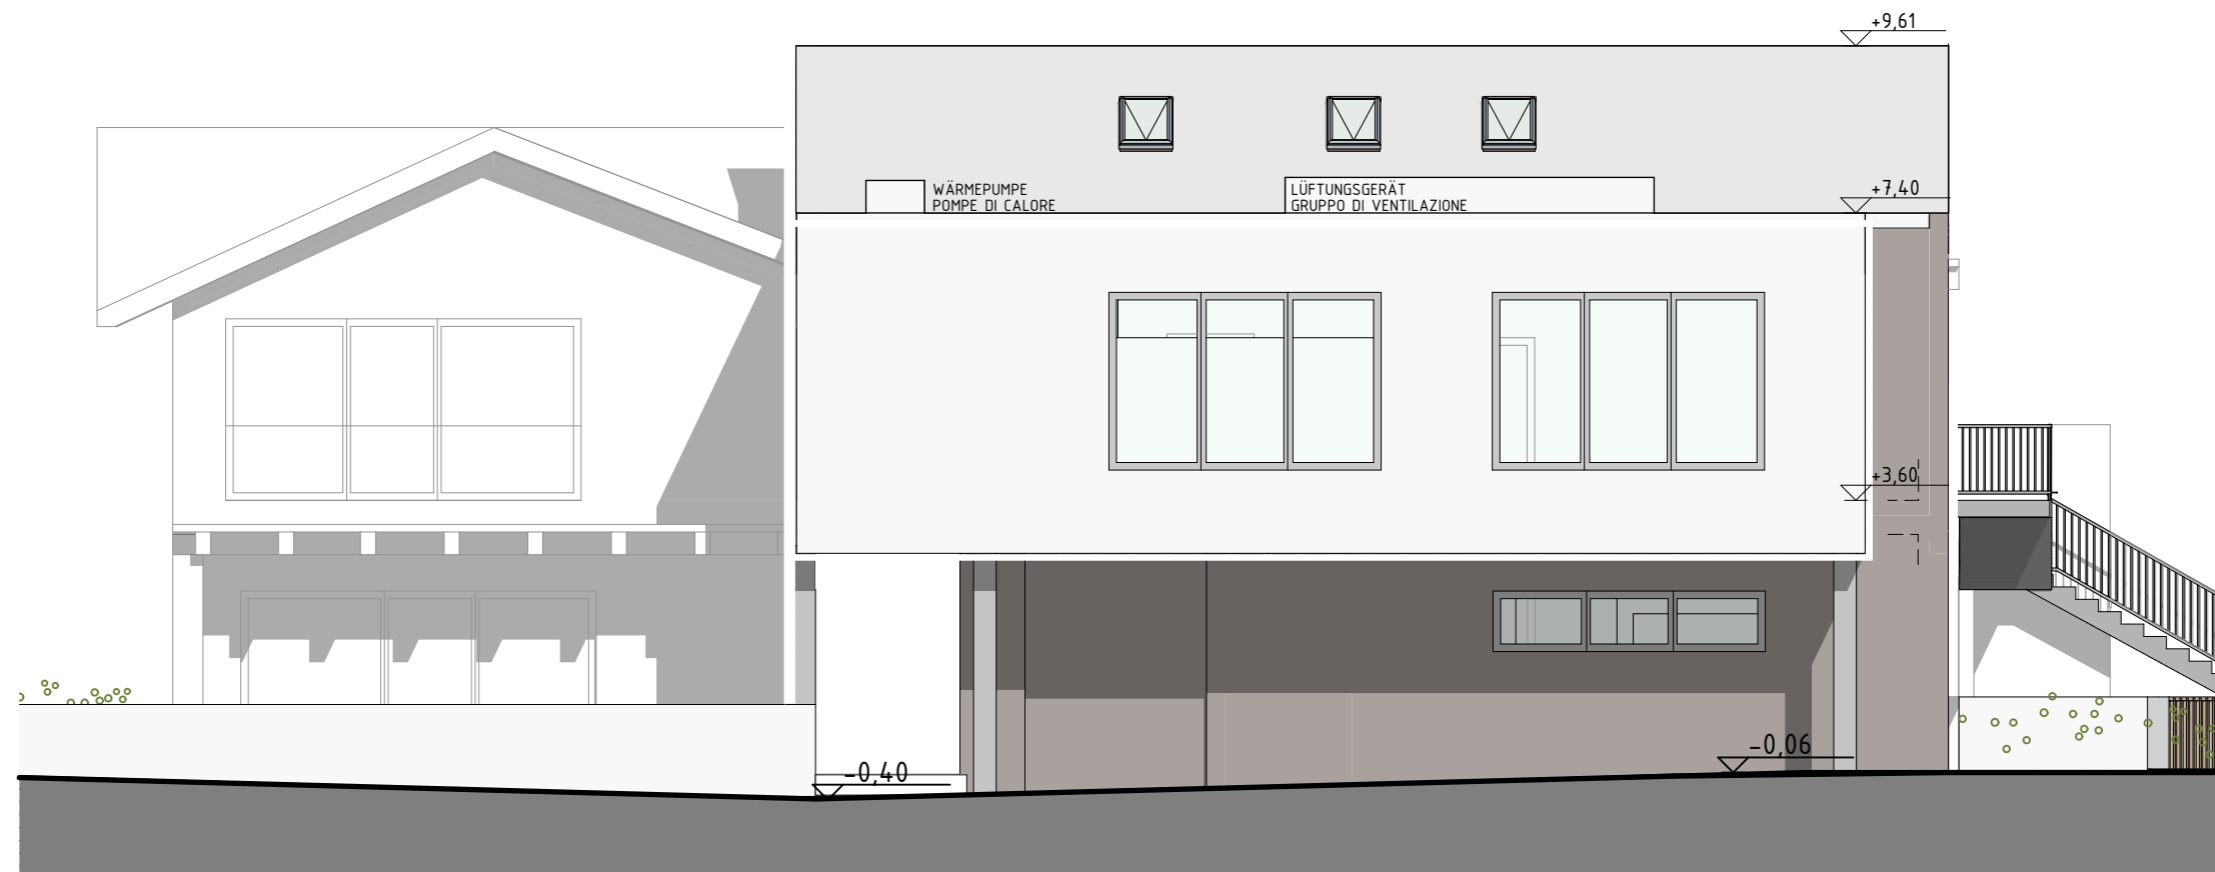

PROSPETTO NORD  
ANSICHT

1:100



PROGETTO DEFINITIVO  
EINREICHUNG

MENSA  
MENSA

V1 27.02.2025

02.08.2023 C4: NP

